


# Győrzámoly Szabályozási Terv Módosítása M 1: 1 000

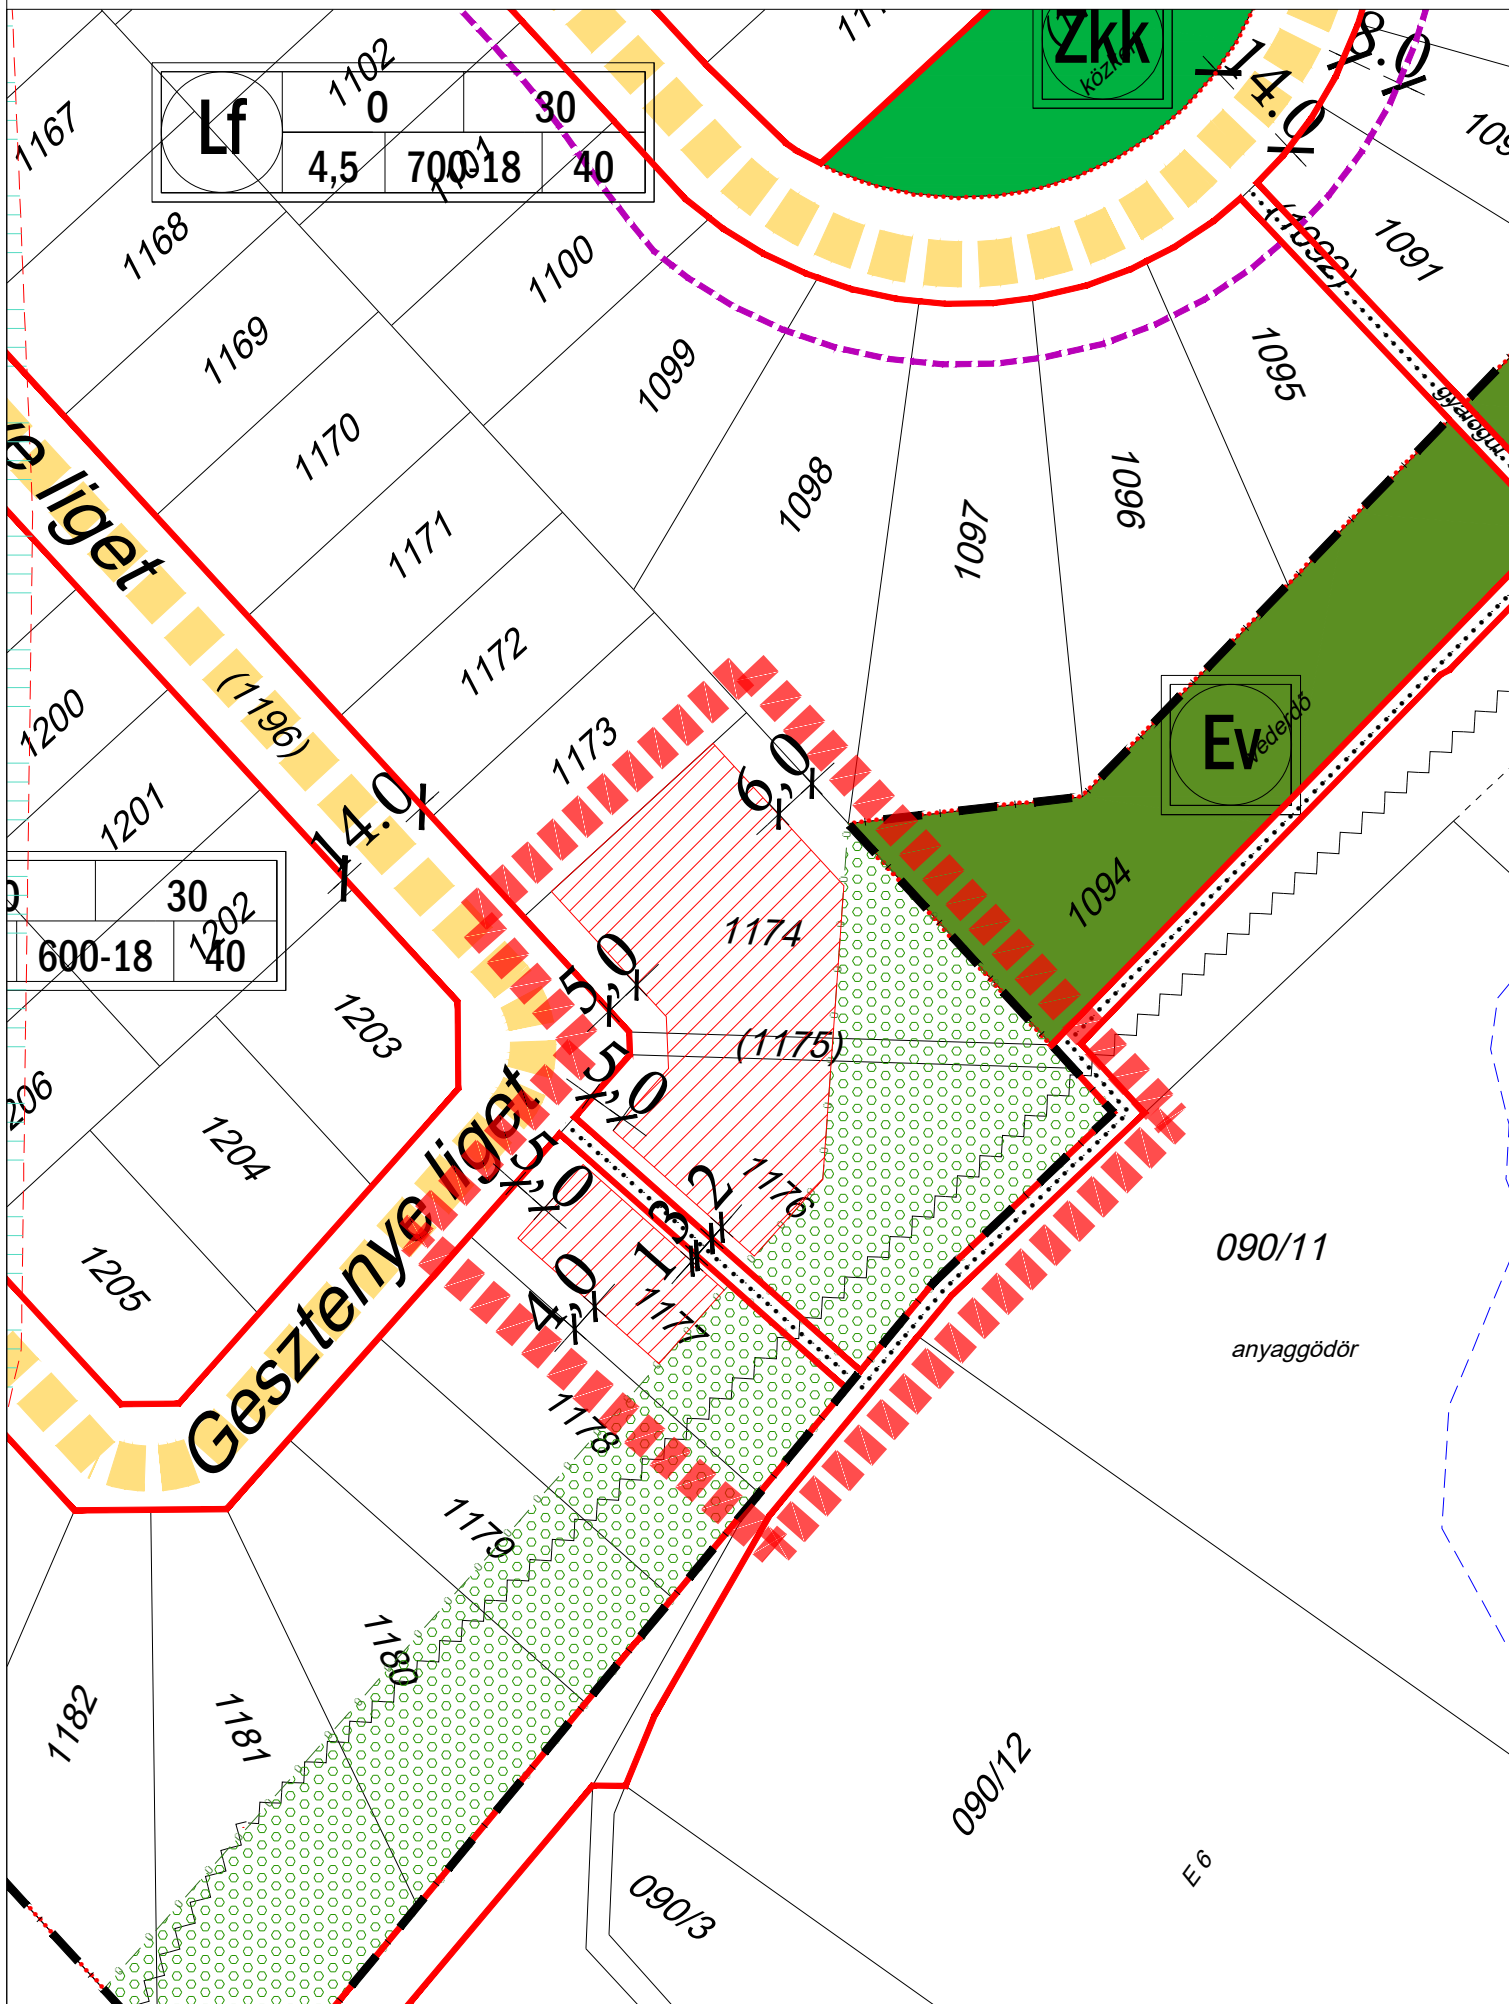

## Jelmagyarázat:

### Területfelhasználási módok:

Beépítésre szánt területek

Lakóterületek:

**Lf** Falusias lakóterület

Beépítésre nem szánt területek

Közlekedési terület:

**KÖu** Közlekedési és közmű terület

Zöldterületek:

**Zkk** Közpark

Erdőterületek:

**Ev** Véderdő

Mezőgazdasági területek:

**Má** Mezőgazdasági általános művelésű terület

Különleges területek:

**KbB** Bánya terület

Egyéb:

Bányatelkek

Védőterület, védőtávolság

### Közlekedés:

Közüti közlekedés:

Kiszolgáló utak (meglévő/tervezett)

Gyalogutak

### Területi szabályozási elem:

Telken belüli védőfásítás

Építési hely

### Vonalas szabályozási elemek:

Állami alapadatok

Beépítésre szánt terület határa

Övezet-, építési övezet határa

Szabályozási vonal

Első építési vonal

### Egyéb elemek:

Javasolt telekhatár


Fakadó és szivárgó vizek által veszélyeztetett terület

Vízfelület határa

Tervezési terület határa

Építési övezet jele

Beépítési mód / Beépítési százalék  
Területfelhasználás  
Épületmagasság / Min. teleknagyság - min. telekszélesség / Min. zöldfelület

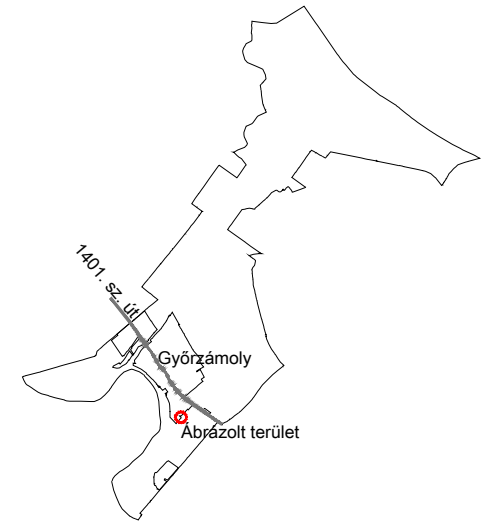

JÓVÁHAGYVA A 13/2020. (VIII. 28.) ÖNKORMÁNYZATI RENDELETTEL!

"Készült az állami alapadatok felhasználásával."

		<b>TALENT - PLAN</b> Tervező, Szolgáltató és Kereskedelmi Kft. 9023 Győr, Richter J. u. 11. Tel: (96) 418-373, Fax: (96) 418-699	
		TERVEZŐ: <b>NÉMETH GYULA</b> település vezetőtervező TT1 08-0066	MEGBÍZÓ: <b>Győrzámoly Község Önkormányzata</b> 9172 Győrzámoly, Rákóczi u. 45.
TÁRSZERVEZŐ: <b>MIKLÓSI ATTILA</b> közlekedés tervező TKö 08-513	MEGBÍZÁS TÁRGYA: <b>Győrzámoly Településrendezési eszközök módosítása</b>	LÉPTÉK: M= 1: 1 000	
TÁRSZERVEZŐ: <b>TÓTH CSABA</b> okl. településmérnök	RAJZ MEGNEVEZÉSE: <b>Szabályozási Terv módosítás</b>	MUNKASZÁM: 20045	
		TERVFAJTA: <b>SZABÁLYOZÁSI</b>	
		RAJZSZÁM: <b>SZT-1M8</b>	