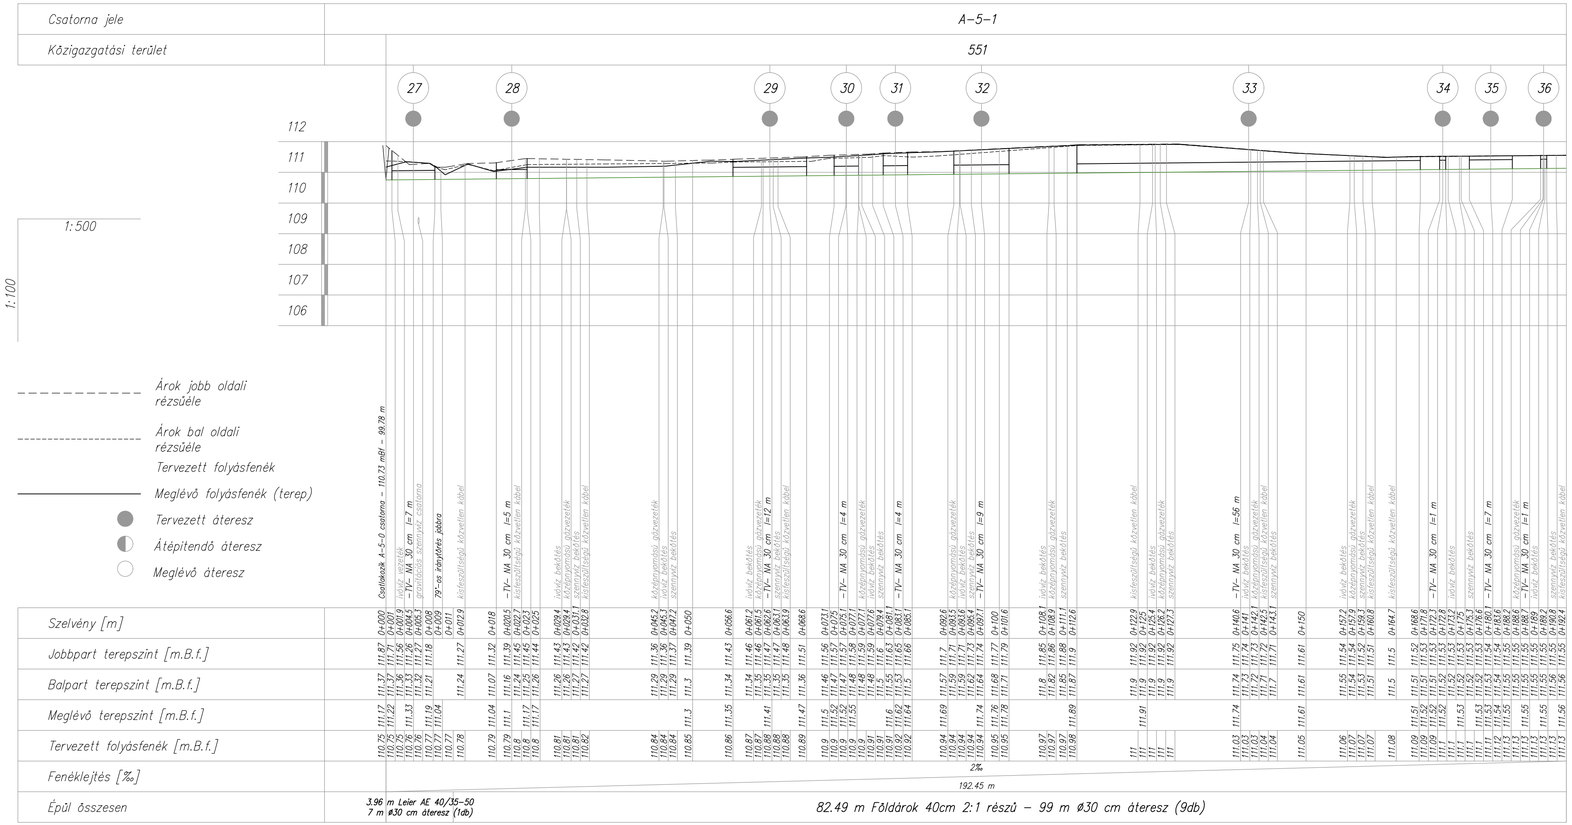

PENTA-KÖR Mérnökszolgálati Kft. Iroda: 9023 Győr, Kárkemense utca 8. Telefon: +3620-239-7002 E-mail: info@penta-kor.hu	Felelős tervező: Dobos Szabolcs VZ-T/08-0867 Aláírás:
	Tervező: Szőllősi Ferenc
	Tervszám: 2022/31
Megrendelő:	Győrzámoly Község Önkormányzatának Polgármesteri Hivatala cím: 9172. Győrzámoly, Rákóczi u. 45.
Projekt:	Győrzámoly, Akác és Dr. Pécsi Gyula utcák csapadékvíz elvezetése
Szakterv:	Vízjogi létesítési
Terv fázis:	Engedélyes
Részművelet: A-5-1 levezető hossz-szelvénye (Akác utca)	Település: Győrzámoly
Dátum: 2022.05.	Rajzméret: 840 x297 mm
Méretarány: Mv 1:100 Mh 1:500	Azonosító: -
Rajzszám: II.6.4.	

Ez a terv a Penta-Kör Kft. szellemi tulajdona.