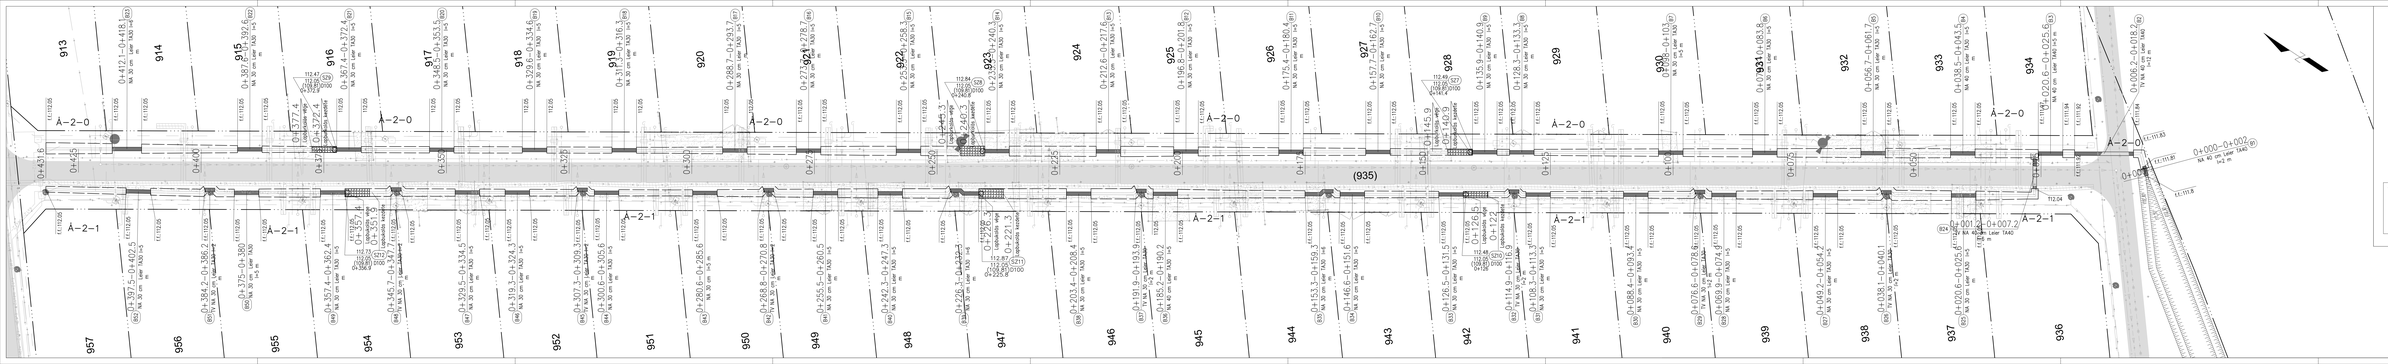

JELMAGYARÁZAT

- *ingatlanhatár*

Megjegyzés:

- Meglévő közművek helyét feltárással kell ellenőrizni!
- A felbontásokat a meglévő terepszinte kell igazítani!
- A terv méretének a helyszínen kell pontosítani!
- A tervezett vízelvezető árkok tekintetében a parkfelszínnel (árdatfal) és az épületekhez tartozó közötti legkisebb 0,6 m távolságot tartani kell!

