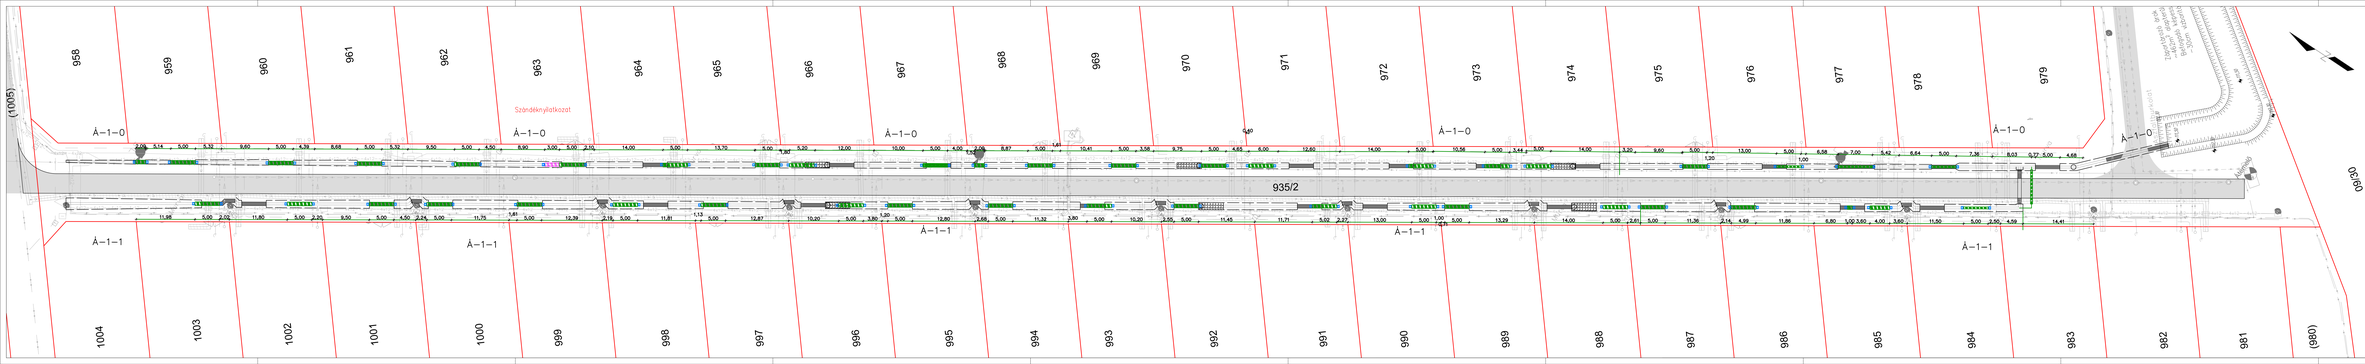

JELMAGYARÁZAT

Ingatlanhatár





Megjegyzés:

- A terv közmű szolgáltatókkal való egyeztetés után véglegesíthető.
- ahol „szándéknyilatkozat" felirat szerepel, csak az kerül a végleges tervekbe.
- a bővítéstérnyek csak a „szándéknyilatkozat" ingatlanoknál kerül feltüntetésre
- ahol az 5,0 m-es bejáró meg lett bontva, ott „2 db" előfém kerül betervezésre (Lakosság költség)
- esetleges észrevételeket kérjük emailon jelezze az Önkormányzat részére.

Tervező:	PENTA-KÖR Kft. Cím: 9021 Győr, Kis Magyar Kert 1. Tel.: +36/96-415-000 E-mail: info@penta-kor.hu		Munkaszám: 2020/19
Tervezői jogosultság szám: Szabó P. +36/20-9-888-911	Tervező: Szabó Péter Ferenc +36/20-9-888-911	Felelős Tervező: Szabó P.	
